


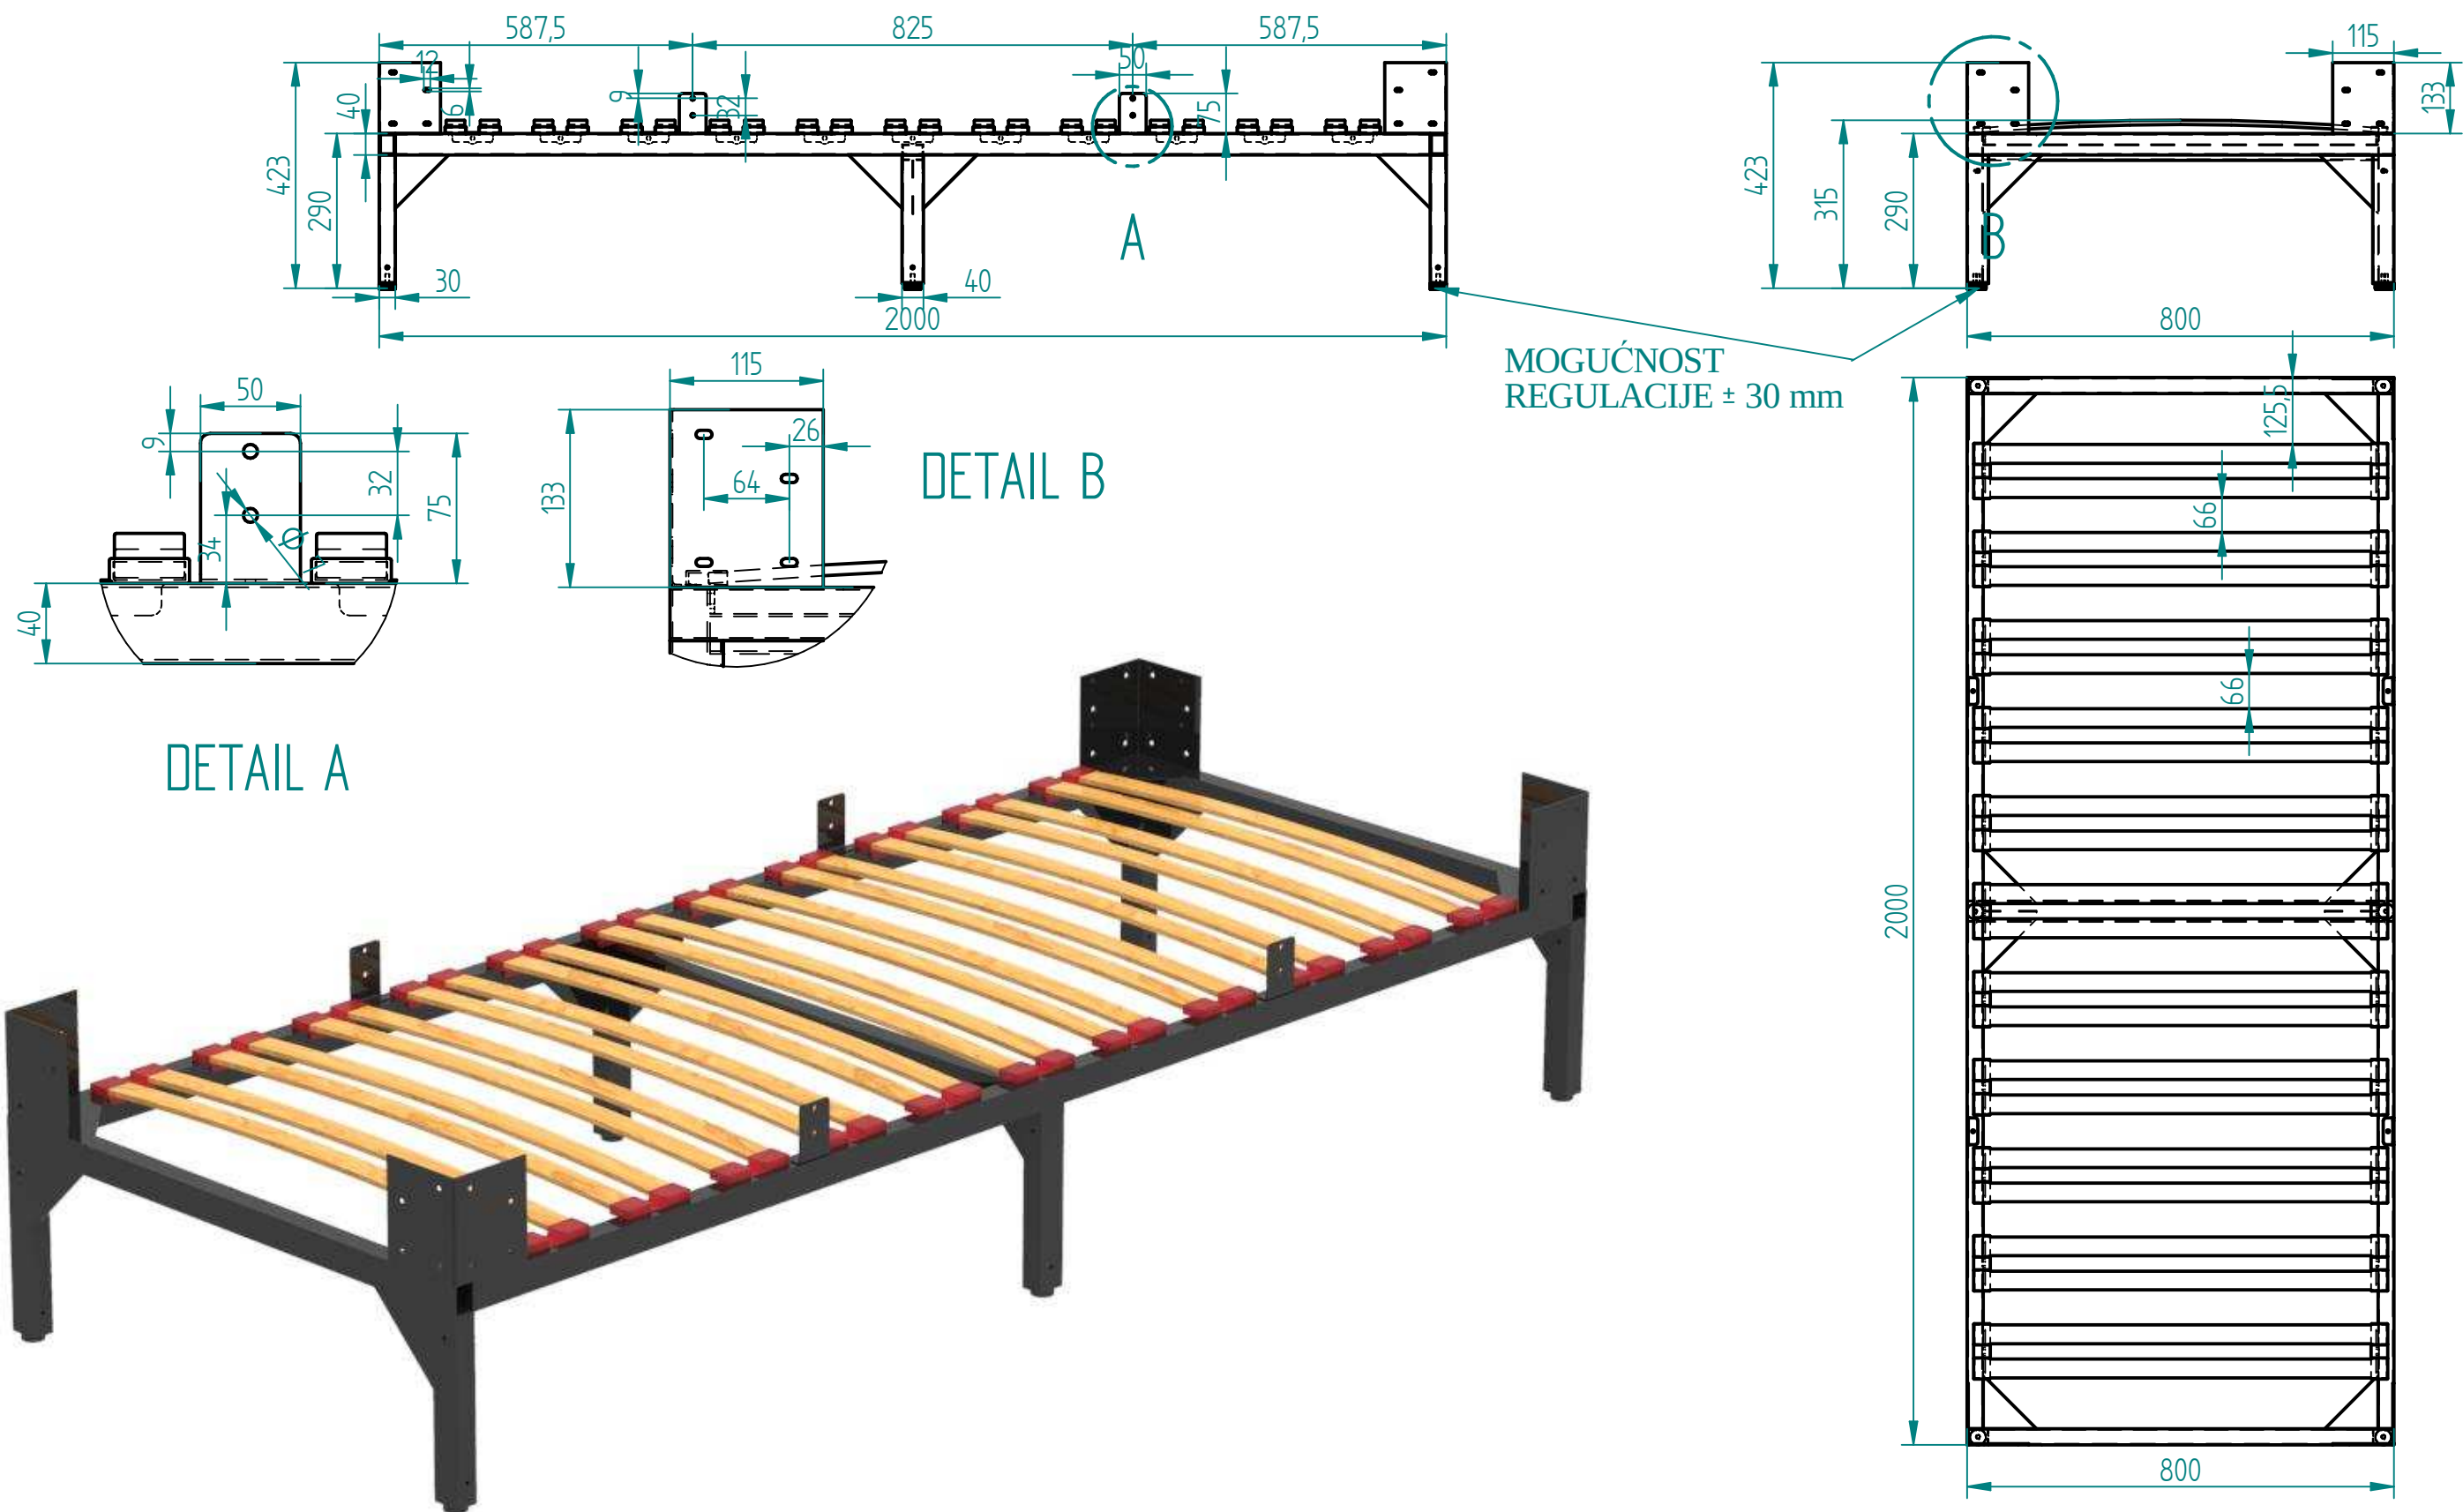

KONSTRUKCIJA KREVETA STUDENTSKI DOM CIJEV 40x30 H= 290 mm						
ŠIFRA	NAZIV PROIZVODA	JED.MJERE	VANJSKE DIMENZIJE	RAL	TEZINA (kg)	CIJENA (kn) BEZ PDV-a
	KONSTRUKCIJA KREVETA STUDENTSKI DOM CIJEV 40x30 H= 290 mm	KOM.	2000x800H=240 mm	crna	21	


PROIZVODNJA METALNE I TEKSTILNE GALANTERIJE

Hrv. branitelja 230, Stari Slatinik
 35253 Brodski Stupnik
 tel./fax: +385 (35) 426-878
 tel.: +385 (35) 426-877
 mob.: 098/340-576
 e-mail: medex@hi.htnet.hr

Proizvodnja okova za namještaj
www.medex.hr

OIB: 47219816385 • MB/JMBG: 1403974302137
 IBAN : HR5823400091150162523
 SWIFT: PBZGHR2X • VAT.NO.: HR47219816385